


Modelo ELEC 2 - ESQUEMA UNIFILAR

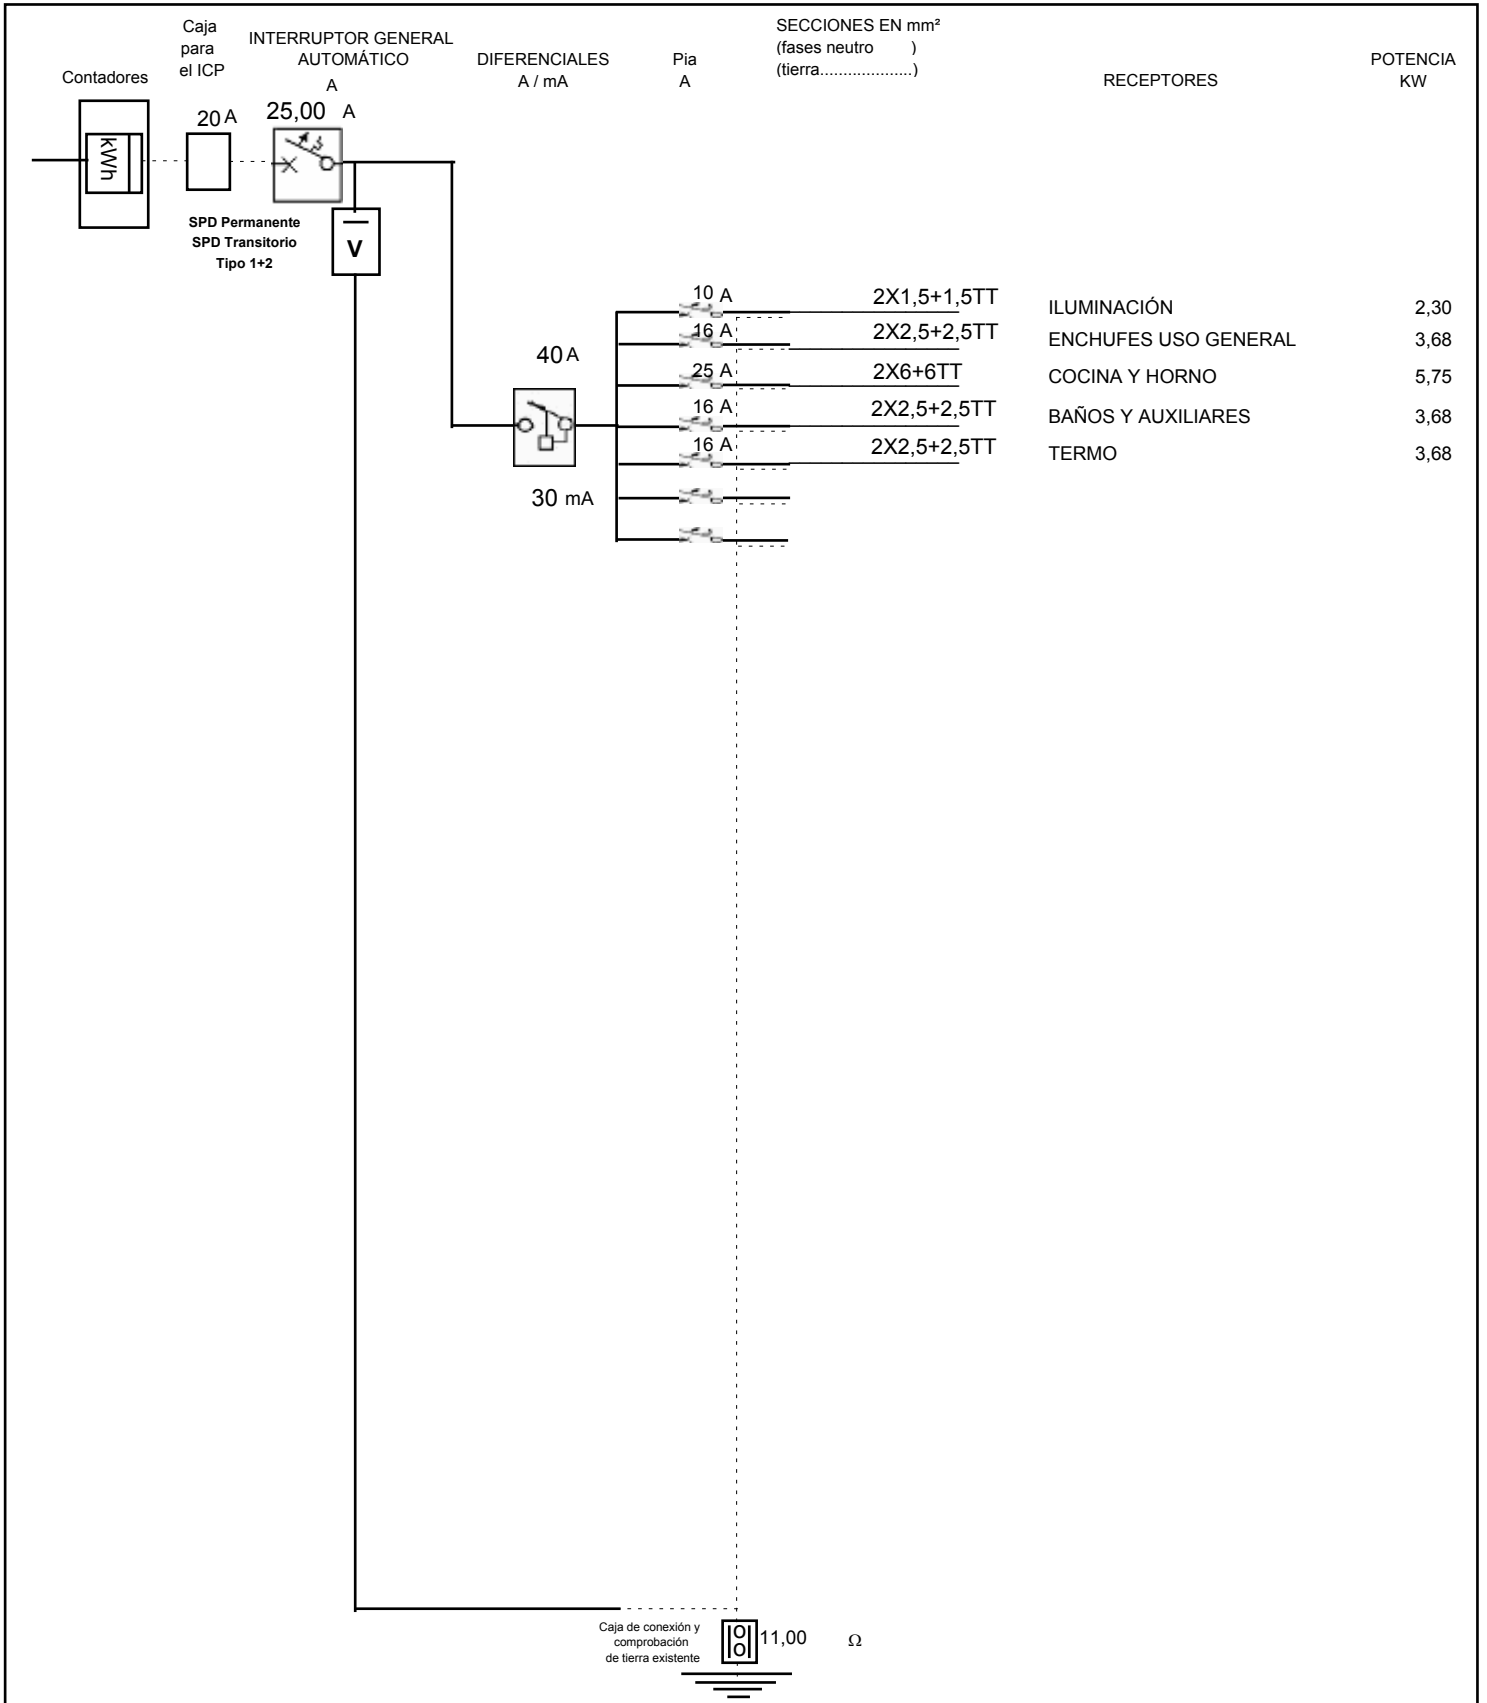

EMPRESA DISTRIBUIDORA ENDESA	SECCIÓN CONEXIÓN DE SERVICIO 2X10+10TT	TENSIÓN 230	SELLO INSTALADOR Y EMPRESA INSTALADORA AUTORIZADOS
EMPLAZAMIENTO	C/ Bruguera 190-- CALELLA	08370 BARCELONA	
INSTALADOR AUTORIZADO	TONI GINESTA CASAS 77000000M		
TITULAR	AGIT 2004 S.L. C/ Bruguera 190--	B63669212 CALELLA	
ESQUEMA UNIFILAR			FECHA Y FIRMA INSTALADOR
NOTAS	REGRESAR LOS ELEMENTOS DE LOS CIRCUITOS INSTALADOS Indicar como mínimo sección conductores, características aparatos maniobra-protección y potencia máxima admisible en cada derivación.		24-abril-2018

Modelo Elec 3 - MEMORIA TÉCNICA

TRAMO	Carga simultan. (%)	Potencia kW.	cos φ	Intens. A	Sección por fase mm²	Long m.	Momento eléc. kW · m	Caída de tensión		Caract. conduct.		Tipos de canalizaciones			Aislam. instal. kΩ	Conduc. Neutro mm²	Conduc. Protec. mm²	
								parcial (%)	total (%)	TIPO	tensión nominal aislam.	sin tubo protector (sistema)	bajo tubo: Ø en mm.					conducto enterrado prof. m.
													empotrado	sin empot.				
DI Línea A-B	100	5,75	1,00	25,00	2X10+10TT	11	63,25	0,43	0,43	TOXFREE ZH RZ1(AS)1000V	1000		32		0	500.	10	10
Der ILUMINACIÓN	100	2,30	1,00	10	2X1,5+1,5TT	11	25,30	1,14	1,57	TOPFLEX FLEXIBLE	750		25		0	500	1,5	1,5
Der ENCHUFES USO	100	3,68	1,00	16	2X2,5+2,5TT	12	44,16	1,19	1,62	TOPFLEX FLEXIBLE	750		25		0	500	2,5	2,5
Der COCINA Y HORN	100	5,75	1,00	25	2X6+6TT	13	74,75	0,84	1,27	TOPFLEX FLEXIBLE	750		25		0	500	6	6
Der BAÑOS Y AUXILIA	100	3,68	1,00	16	2X2,5+2,5TT	14	51,52	1,39	1,82	TOPFLEX FLEXIBLE	750		25		0	500	2,5	2,5
Der TERMO	100	3,68	1,00	16	2X2,5+2,5TT	15	55,20	1,49	1,92	TOPFLEX FLEXIBLE	750		25		0	500	2,5	2,5

OBSERVACIONES: Grado de protección de apartamiento y receptores en locales especiales

IP —

IP30 (Cuadros mando interior)

TITULAR		AGIT 2004 S.L.				USO A QUE SE DESTINA LA INSTALACIÓN		VIVIENDA				SELLO INSTALADOR Y EMPRESA INSTALADORA AUTORIZADOS	
EMPLAZAMIENTO		CALLE		Núm.	Piso	Puerta	INSTALACIÓN				SECCIÓN DE LA DERIVACIÓN INDIV. 2X10+10TT mm² RESISTENCIA TIERRA DE PROTEC. 11,00 Ω		
C/ Bruguera 190--		LOCALIDAD		NCP		AMPLIACIÓN		REFORMA					
CALELLA		08370		INTERRUPTORES DIFERENCIALES	Circuito	Nombre	In	Sensibilidad					
EMPRESA DISTRIBUIDORA		ENDESA		LUZ	1	40 A	30 mA						
CARACTERÍSTICAS EDIFICIO		SUPERFICIE LOCAL m²		Potencia máxima admisible (1)		5,750 kW		TENSIÓN		230 v			
		88		Potencia a instalar		5,750 kW		INTENSIDAD INTERRUPTOR GENERAL AUTOMÁTICO		25,00 A			
NO HAY COMENTARIOS											FECHA Y FIRMA INSTALADOR		
											24-abril-2018		